



6899

ΕΦΗΜΕΡΙΣ ΤΗΣ ΚΥΒΕΡΝΗΣΕΩΣ

ΤΗΣ ΕΛΛΗΝΙΚΗΣ ΔΗΜΟΚΡΑΤΙΑΣ

ΤΕΥΧΟΣ ΤΕΤΑΡΤΟ Αρ. Φύλλου 817

3 Οκτωβρίου 2001

ΠΕΡΙΕΧΟΜΕΝΑ

ΑΠΟΦΑΣΕΙΣ

Αριθ. 1598 (1)

Αλλαγή χρήσης γης τμήματος του αγροτεμαχίου 2444 Β αγροκτήματος Άρνισσας Δήμου Βεγορίτιδας, εμβαδού 4001 τ.μ.

Ο ΝΟΜΑΡΧΗΣ ΠΕΛΛΑΣ

Έχοντας υπόψη:

1. Τις διατάξεις του Π.Δ. 30/96(ΦΕΚ 21 Α/96)» Κώδικας Νομαρχιακής Αυτ/σης», όπως τροποποιήθηκε και ισχύει.

2. Την αριθμ. 55/30.8.2000 (ΦΕΚ 1423Β/27.11.2000) απόφαση του Ν.Σ. Πέλλας

3. Τις διατάξεις του Ν. 1512/85(ΦΕΚ 4Α/85) για τροποποίηση και συμπλήρωση Πολεοδομικών διατάξεων κ.λπ. και ειδικά το άρθρο 3 «περί καθορισμού χρήσεων παραχωρουμένων δημοτικών εκτάσεων».

4. Τις διατάξεις του άρθ. 29Α του Ν. 1558/85 όπως αυτό προστέθηκε με το άρθρο 27 του Ν. 2081/92 (ΦΕΚ 154Α΄).

5. Το από 17 Ιουλίου 1923 Ν.Δ. «περί σχεδίων πόλεων, κωμών και οικισμών του Κράτους κ.λ.π» όπως ισχύει σήμερα.

6. Το αριθμ. 6322/27.2.2001 έγγραφο της ΙΖ΄ Εφορείας Προϊστορικών και Κλασσικών Αρχαιοτήτων.

7. Το αριθμ. 4161/5.3.2001 έγγραφο του Δασαρχείου Έδεσσας.

8. Το αριθμ. 2701/00/16.1.2001 έγγραφο του Τμήματος Πολεοδομίας.

9. Το Φ.9.3/9845 Π.Ε./12.1.2001 έγγραφο του Ε.Ο.Τ.

10. Το αριθμ.361/17.1.2000 έγγραφο του Τμήματος Πολιτικής Γης Έδεσσας

11. Το αριθμ. 506/19.12.2000 έγγραφο της Κτηματικής Υπηρεσίας Ν. Πέλλας.

12. Τα αριθμ. 1991 και 5635/2001 έγγραφα της Δ/νσης Τοπικής Αυτ/σης και Δ/σης Ν. Πέλλας Τμήμα τοπικής αυτοδιοίκησης και Ν.Π.Δ.Δ. με τα οποίοι διαβιβάζονται το 15/2000 απόσπασμα πρακτικού της 16.11.2000 συνεδρίασης του Δημ. Συμβουλίου Δήμου Βεγορίτιδος και το 7/2001, αποφασίζουμε:

Καθορίζουμε την χρήση του γηπέδου ΓΔΕΖΓ που αποτελεί τμήμα του 2446 Β κοινοτικού τεμαχίου αγροκτήματος Άρνισσας εμβαδού 4001 τ.μ., όπως αυτό απεικονίζεται στα συνημμένα στην παρούσα απόφαση τοπογραφικά διαγράμματα με κλίμακα 1:500 που θεωρήθηκαν από την Προϊσταμένη Τμήματος Πολεοδομίας Έδεσσας Ν.Α. Πέλλας με την από 29 Αυγούστου 2001 πράξη, σαν χώρο για την ανέγερση αποθήκης φύλαξης και συντήρησης αγροτικών προϊόντων (ψυγείο).

Η απόφαση αυτή δεν απαλλάσσει τον ενδιαφερόμενο από την υποχρέωση λήψης των σχετικών αδειών.

Η απόφαση αυτή με το συνημμένο τοπογραφικό διάγραμμα να δημοσιευθεί στην Εφημερίδα της Κυβερνήσεως.

Έδεσσα, 29 Αυγούστου 2001


Ο Νομάρχης
ΜΙΧΑΛΗΣ ΚΑΡΑΜΑΝΗΣ

ΑΓΡΟΚΤΗΜΑ "ΑΡΝΙΣΣΑ" Ν. ΠΕΛΛΑΣ

ΘΕΣΗ: ΚΑΜΙΝΙΑ

Τοπογραφικό διάγραμμα του υπό στοιχεία Α.Β.Γ.Δ.Α. αγροτεμαχίου, εμβαδού 2.189 m², ιδιοκτησίας Γεωργίου Κωστίδη, βάσει του υπ αριθ. 1062/18-1-1966 συμβολαίου της συμβ/φου Εδέσσας Μαρίας Μάρκου κ(αι) τμήματος του υπ αριθ. 2446 Κοινοτικού τεμαχίου (Χερσολίβαδο) της οριστικής διανομής του αγρ/τος Αρνίσσας, υπό στοιχεία Γ.Δ.Ε.Ζ.Γ. (αριθ. 2446Β), εμβαδού 4001 m².

ΚΛΙΜΑΞ 1:500

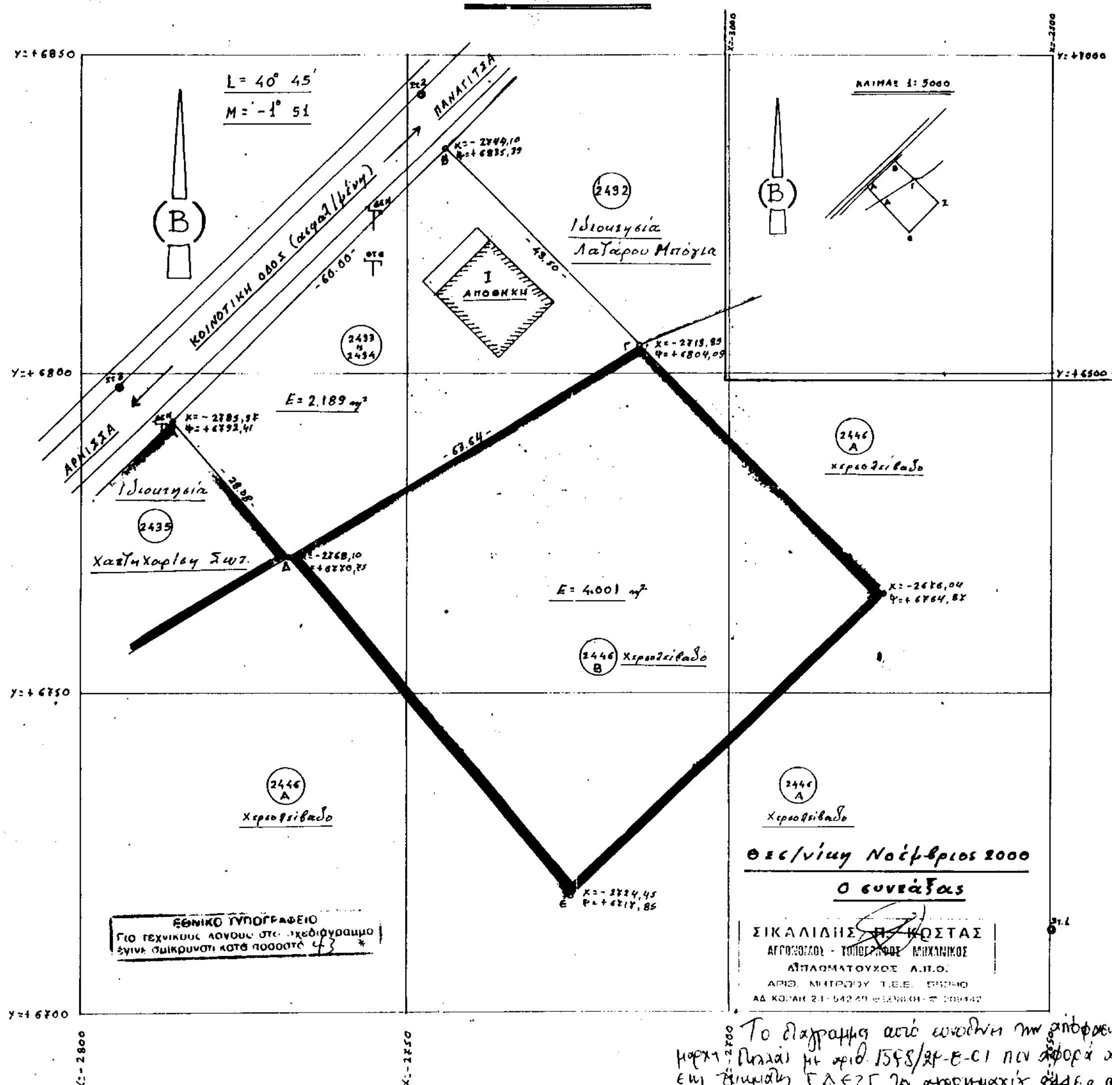

Το διάγραμμα αυτό συνοδεύει την απόφαση του Νομάρχη Πέλλας με αριθ. 1558/21-8-01 που αφορά αλλαγή χρήσης τμήματος ΓΔΕΖΓ του αγροτεμαχίου 2446Β αγροκτήματος Αρνίσσας Δήμου Βεγορίτιδας

Έδεσσα 29/8/01
ΘΕΩΡΗΘΗΚΕ
Η Προϊστ. Τμ. Τοπογραφίας

Η Συντάξασα

ΑΠΟΚΑΤΑΝΙΔΟΥ Γ. ΕΛΕΝΗ
ΕΡΓΟΔΗΓΟΣ ΔΕΙ

ΑΝΔΡΕΑΔΟΥ ΠΑΡΘΕΝΑ

Αριθ. 1200 (2)

Αλλαγή χρήσης γης τμήματος του αγροτεμαχίου 607α περιοχής Λουτροχωρίου Δήμου Σκύδρας, εμβαδού 2.312,26 τ.μ.

Ο ΝΟΜΑΡΧΗΣ ΠΕΛΛΑΣ

Έχοντας υπόψη:

1. Τις διατάξεις του Π.Δ. 30/96(ΦΕΚ 21 Α/96)» Κώδικας Νομαρχιακής Αυτ/σης», όπως τροποποιήθηκε και ισχύει.

2. Την αριθμ. 55/30.8.2000 (ΦΕΚ 1423Β/27.11.2000) απόφαση του Ν.Σ. Πέλλας

3. Τις διατάξεις του Ν. 1512/85(ΦΕΚ 4Α/85) για τροποποίηση και συμπλήρωση Πολεοδομικών διατάξεων κ.λ.π. και ειδικά το άρθρο 3 «περί καθορισμού χρήσεων παραχωρουμένων δημοτικών εκτάσεων».

4. Τις διατάξεις του άρθ. 29Α του Ν. 1558/85 όπως αυτό προστέθηκε με το άρθρο 27 του Ν. 2081/92 (ΦΕΚ 154Α').

5. Το από 17 Ιουλίου 1923 Ν.Δ. «περί σχεδίων πόλεων, κωμών και οικισμών του Κράτους κ.λ.π» όπως ισχύει σήμερα.

6. Το αριθμ. 992/8.2.2000 έγγραφο της Δ/νσης Τοπικής Αυτ/σης και Δ/σης Ν. Πέλλας Τμήμα τοπικής αυτοδιοίκησης και Ν.Π.Δ.Δ. με το οποίο διαβιβάζεται το 199/99 απόσπασμα πρακτικού της 17.12.1999 συνεδρίασης του Δημ.Συμβουλίου Δήμου Σκύδρας.

7. Το Φ.10.3/3489/16.5.2000 έγγραφο του Ε.Ο.Τ.

8. Το αριθμ. 11/29.5.2000 έγγραφο Δ/νσης Γεωργίας Έδεσσας - Γ.Γ.Α. Σκύδρας.

9. Το αριθμ. 306/20.5.2000 έγγραφο του Τμήματος Τοπογραφήσεων και Κτηματολογίου Έδεσσας

10. Το αριθμ. 4409/29.5.2000 έγγραφο του Τμήματος Υγείας.

11. Το αριθμ. 1603/14.6.2000 έγγραφο της ΙΙης Εφορείας Βυζαντινών Αρχαιοτήτων.

12. Το αριθμ. 1867/27.6.2000 έγγραφο της ΙΖ' Εφορεθας Προϊστορικών και Κλασσικών Αρχαιοτήτων.

13. Το αριθμ. 2542/11.8.2000 έγγραφο του Τμήματος Δασαρχείου Έδεσσας με την 2000/9.8.2000 πράξη χαρακτηρισμού.

14. Το αριθμ. 885/9.4.2001 έγγραφο του Τμήματος Πολεοδομίας Έδεσσας, αποφασίζουμε:

Καθορίζουμε την χρήση του γηπέδου ΑΒΓΔΗΘΙΚΛΜΑ εμβαδού 2.312,26 τ.μ. που αποτελεί τμήμα του αγροτεμαχίου 607 α του οικισμού Λουτροχωρίου, όπως αυτό απεικονίζεται στα συνημμένα στην παρούσα απόφαση τοπογραφικά διαγράμματα με κλίμακα 1:500, που θεωρήθηκαν από την Προϊσταμένη του Τμήματος Πολεοδομίας Έδεσσας Ν.Α. Πέλλας με την από 31 Αυγούστου 2001 πράξη, σαν χώρο για την ανέγερση σταυλικών εγκαταστάσεων δυναμικότητας 40 ισοδυνάμων ζώων.


Η απόφαση αυτή δεν απαλλάσσει τον ενδιαφερόμενο από την υποχρέωση λήψης των σχετικών αδειών.


Η απόφαση αυτή με το συνημμένο τοπογραφικό διάγραμμα να δημοσιευθεί στην Εφημερίδα της Κυβερνήσεως.

Έδεσσα, 31 Αυγούστου 2001

Ο Νομάρχης

ΜΙΧΑΛΗΣ ΚΑΡΑΜΑΝΗΣ

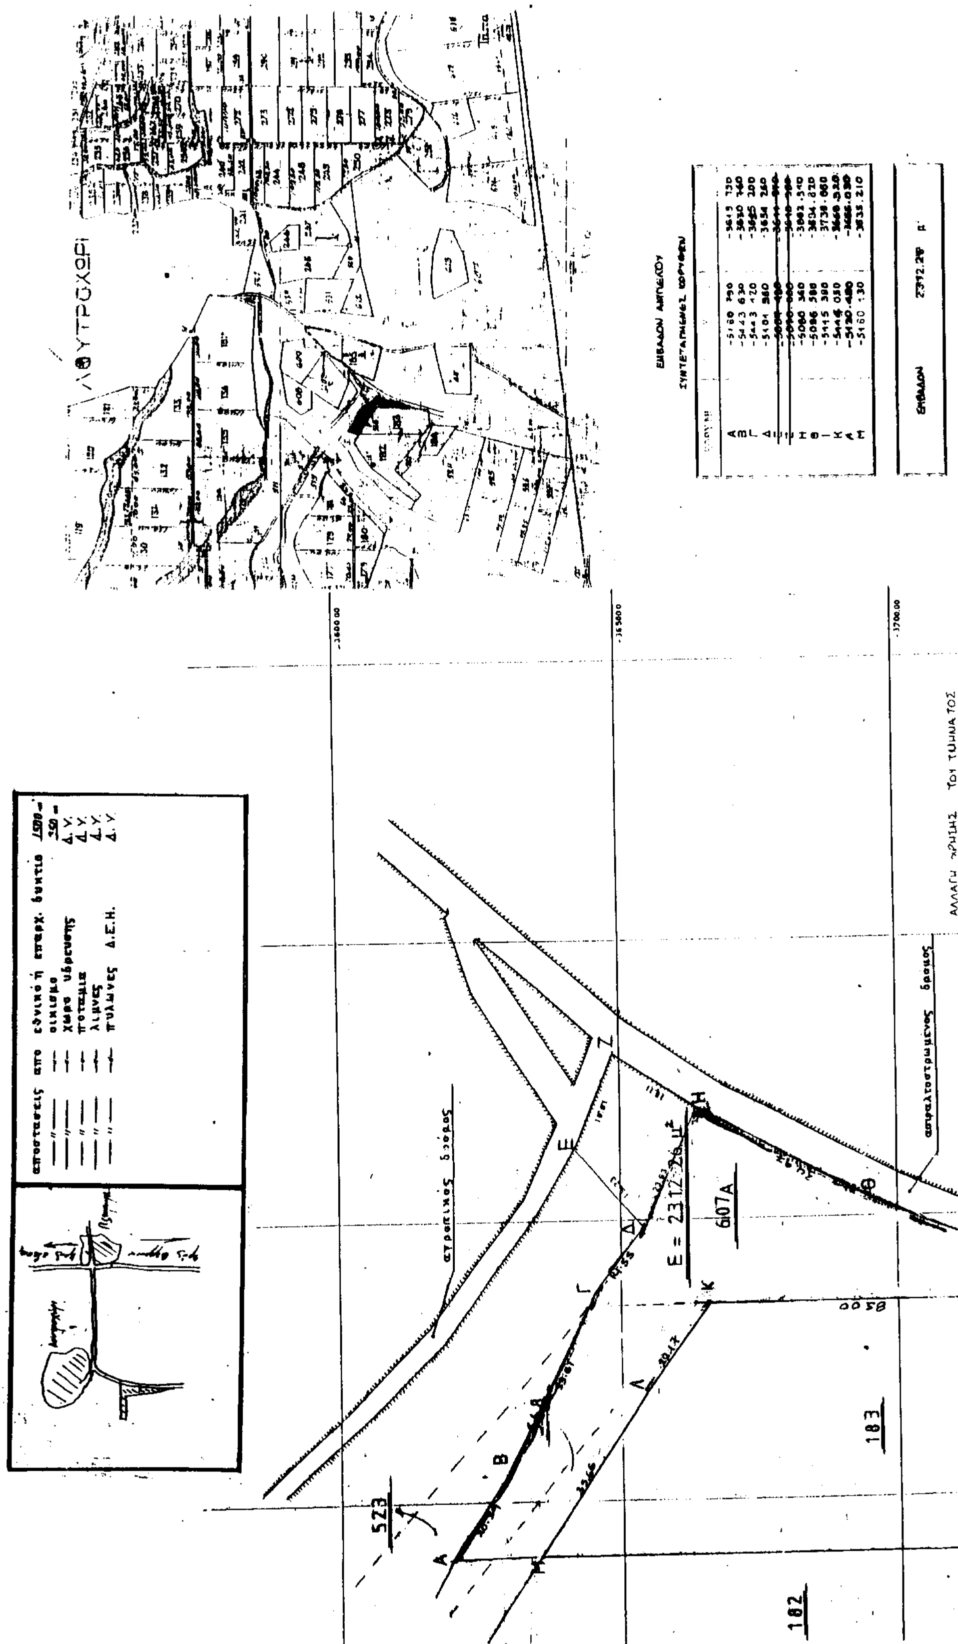
ΛΟΥΤΡΟΧΩΡΙ
αγροτικός δρόμος
ασφαλτοστρωμένος δρόμος
607A
523
183
182

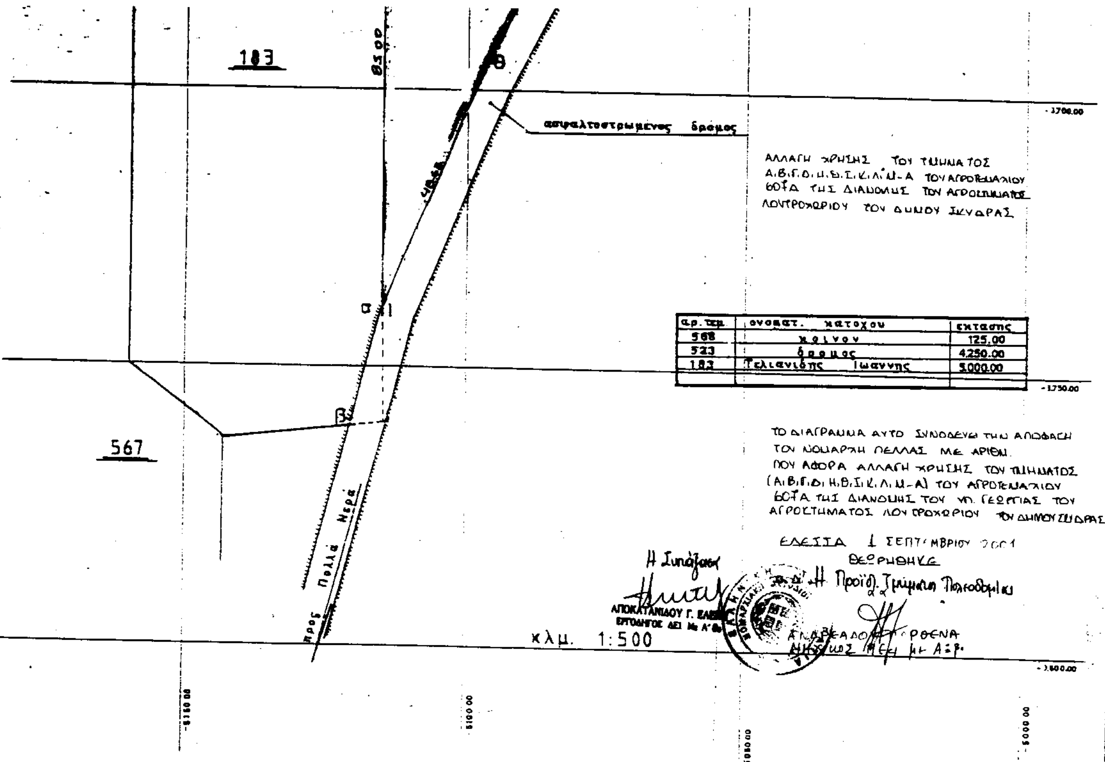

Η	-5060.340	-3863.540
Θ	-5086.380	-3804.820
Ι	-5115.380	-3730.060
Κ	-5145.050	-3660.320
Λ	-5120.480	-3866.030
Μ	-5160.130	-3835.210

αρ. τεμ.	ονοματ. κατόχου	εκτάσης
508	κοινόν	125.00
523	δρόμος	4250.00
183	Τελιανίδης Ιωάννης	5000.00

Αριθ. 902 (3)

Κήρυξη έκτασης ως αναδασωτέας στη θέση «Ψωροτσί κας» Δ.Δ. Σεργούλας του Δήμου Ευπαλίου.

Ο ΓΕΝΙΚΟΣ ΓΡΑΜΜΑΤΕΑΣ ΠΕΡΙΦΕΡΕΙΑΣ ΣΤΕΡΕΑΣ ΕΛΛΑΔΑΣ

Έχοντας υπόψη:

1. Τις διατάξεις:

α. Του άρθρου 117 παραγρ. 3 του Συντάγματος.

β. Του Ν.3200/55 «Περί Διοικητικής αποκεντρώσεως».

γ. Των άρθρων 38, παραγ. 1 και 41 του Ν. 998/79 «Περί προστασίας των Δασών και δασικών εν γένει εκτάσεων της Χώρας».

δ. Του Ν. 2503/97 «Περί Διοίκησης, Οργάνωσης, Στελέχωσης της Περ/ρειας, ρύθμιση θεμάτων για την τοπική Αυτ/ση και άλλες διατάξεις».

2. Τη με αριθ. 6747/29.9.97 απόφαση του Γενικού Γραμματέα Περιφέρειας Στ. Ελλάδας «Περί μεταβίβασης αρμοδιοτήτων στους Προϊσταμένους των Δασικών Υπηρεσιών της Περιφ.Στερ. Ελλάδας και της εξουσίας να υπογράφουν με εντολή Γεν. Γραμ. Περιφ. Στερ. Ελλάδας».

3. Τη με αριθ. 5910/23.7.99 (ΦΕΚ 1640/Β/99) απόφαση του Γενικού Γραμματέα Περιφ. Στερεάς Ελλάδας με την οποία εγκρίνεται η εξακολούθηση της ισχύος όλων των αποφάσεων που έχουν εκδοθεί και αναφέρονται στην μεταβίβαση στους Προϊσταμένους των Υπηρεσιών της Περιφέρειας, του δικαιώματος να υπογράφουν «Με εντολή Γεν. Γραμματέα Περιφ. Στ. Ελλάδας»

4.-Τις με αριθ. 160417/1180/ 8.7.80, 182447/ 3049/ 24.9.80 και 141823/ 24.2.83 διαταγές του Υπ. Γεωργίας.

5. Τη με αριθ. 687/ 30.8.2001 αναφορά του Δασαρχείου Λιδορικίου για την κήρυξη ως αναδασωτέας δημόσιας δασικής έκτασης εμβαδού 2.979,50 τ.μ. που βρίσκεται στη θέση «Ψωροτσίκας» Δ.Δ.Σεργούλας του Δήμου Ευπαλίου που καταστράφηκε η βλάστηση συνεπεία παρανόμου καταλήψεως και εκχερσώσεως, από τον Κων/νο Αθ. Μπουζινέκη κάτοικο Αμυνταίου Ν. Φλωρίνης, πράξεις που έγιναν αρχές του τρ. έτους και διαπιστώθηκαν ολοκληρώθηκαν οι προβλεπόμενες διαδικασίες (έρευνας - εξέτασης - ακρόασης κ.λπ. αρχές Αυγ. 2001), αποφασίζουμε:

Κηρύσσουμε ως αναδασωτέα, με σκοπό, αφ' ενός μεν την διατήρηση του δασικού χαρακτήρα της έκτασης και αφ' ετέρου την επαναδημιουργία της δασικής βλάστησης που καταστράφηκε από παράνομη κατάληψη - εκχέρσωση από τον Κων/νο Αθ. Μπουζινέκη, κάτοικο Αμυνταίου Ν. Φλωρίνης και θα επιτευχθεί με φυσική αναγέννηση δημόσια δασική έκταση συνολικού εμβαδού δύο χιλιάδων εννιακοσίων εβδομήντα εννέα και 50 εκτ. (2.979,50) τ.μ. που βρίσκεται στη θέση «Ψωροτσίκας» Περιφ. Δ. Δ. Σεργούλας του Δήμου Ευπαλίου και προσδιορίζεται με τα γράμματα: Β, Γ, Δ, Ε, Ζ, Η, Θ, Ι, Β. και έχει όρια:

Βόρεια: Με δημόσιο Δάσος.

Νότια: Με αγροτικό δρόμο και λωρίδα δημοσίου δάσους.

Ανατολ: Με δημόσιο δάσος.

Δυτικά: Με ελαιώνα Κ. Μπουζινέκη και δημόσιο δάσος.

Όπως φαίνεται στο συνημμένο σχεδιάγραμμα που αποτελεί αναπόσπαστο μέρος της απόφασης αυτής.

Η απόφαση αυτή ισχύει από της κοινοποιήσεως της αρμοδίως (άρθρο 41 Ν. 998/79) και προ της δημοσιεύσεως της στην Εφημερίδα της Κυβερνήσεως (άρθρο 37 Ν. 3200/55).

Από τις διατάξεις αυτής της απόφασης δεν προκαλείται δαπάνη σε βάρος του Κρατικού Προϋπολογισμού.

Η απόφαση αυτή να δημοσιευθεί στην Εφημερίδα της Κυβερνήσεως.

Άμφισσα, 5 Σεπτεμβρίου 2001

Με εντολή Γεν. Γραμ. Περιφέρειας

Ο Διευθυντής Δασών

ΚΩΝ/ΝΟΣ Β. ΚΑΛΥΒΑΣ

ΑΠΟΣΠΑΣΜΑ ΧΑΡΤΗ 1: 50000

ΤΟΠΟΓΡΑΦΙΚΟ ΔΙΑΓΡΑΜΜΑ ΔΗΜΟΣΙΑΣ ΔΑΣΙΚΗΣ ΕΚΤΑΣΗΣ ΠΟΥ ΕΚΧΕΡΣΩΘΗΚΕ ΚΑΙ ΚΑΤΑΛΗΦΘΗΚΕ ΑΠΟ ΤΟΝ ΚΩΝ/ΝΟ ΜΠΟΥΖΙΝΕΚΗ ΑΠΟ 15 ΕΩΣ 17 ΙΑΝΟΥΑΡΙΟΥ 2001 ΣΤΗ ΘΕΣΗ «ΨΩΡΟΤΣΙΚΑΣ» ΠΕΡΙΦΕΡΕΙΑΣ Δ.Δ. ΣΕΡΓΟΥΛΑΣ ΔΗΜΟΥ ΕΥΠΑΛΙΟΥ. ΕΜΒΑΔΟΝ : 2.979,50 Τ.Μ. ΚΛ. 1: 1000

ΘΕΩΡΗΘΗΚΕ
την 9 02
5 9 2001
Κων/νος Καλύβας

ΕΛΕΓΧΘΗΚΕ
Λιδορίκι 30 – 8 – 2001
Ο Δασάρχης
Ιωάννης Σπ. Καλλιαντέρης
Δασολόγος ΠΕ2/Α

Λιδορίκι 30 – 8 – 2001
Ο Συντάκτης

ΔΙΟΡΘΩΣΕΙΣ ΣΦΑΛΜΑΤΩΝ

(4)

Στην 327/17.5.2001 απόφαση του Γενικού Γραμματέα Περιφέρειας Πελ/σου περί κηρύξεως αναδασωτέας έκτασης 60,855 στρεμμάτων στη θέση «Μεσοράχη» ή «Αλλοίμονου» Δημοτικού διαμερίσματος Μικράς Μαντίνειας του Δήμου Καλαμάτας Νομού Μεσσηνίας που δημοσιεύθηκε στο ΦΕΚ 445/τ. Δ'/13.6.2001 επέρχεται η εξής διόρθωση: Στο θέμα της απόφασης από το εσφαλμένο «60,855 στρωμάτων» τίθεται το σωστό «60,885 στρεμμάτων».

(Από την Περιφέρεια Πελοποννήσου)

(5)

Στην 871/5.4.2001 απόφαση του Γενικού Γραμματέα Περιφέρειας Πελ/σου περί κηρύξεως αναδασωτέας έκτασης 0,200 στρεμμάτων στη θέση «Ποτιστικό» ή «Αριά» Δημοτικού διαμερίσματος Μυρσινοχωρίου του Δήμου Νέστορος Νομού Μεσσηνίας που δημοσιεύθηκε στο ΦΕΚ 346/τ.Δ'/11.5.2001 επέρχεται η εξής διόρθωση: Στην παράγραφο 6 του σκεπτικού της απόφασης από το εσφαλμένο «1896» τίθεται το σωστό «1869».

(Από την Περιφέρεια Πελοποννήσου)

ΑΠΟ ΤΟ ΕΘΝΙΚΟ ΤΥΠΟΓΡΑΦΕΙΟ